



1 ARMÁRIOS - VISTA FRONTAL

ESCALA 1 : 10

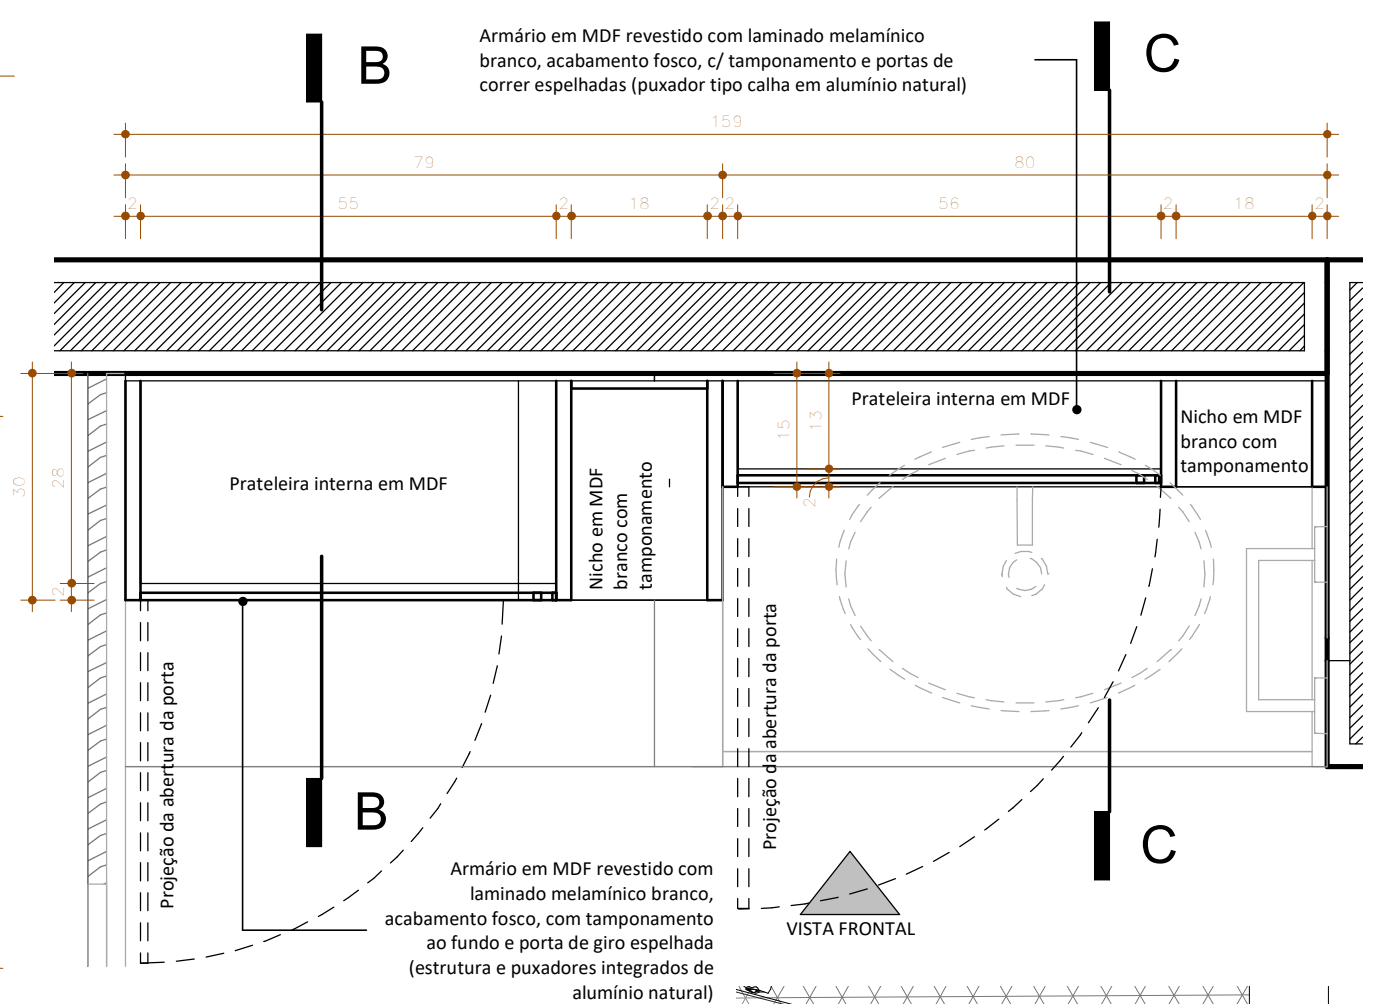

B ARMÁRIO SUPERIOR - PLANTA BAIXA
ESCALA 1 : 10

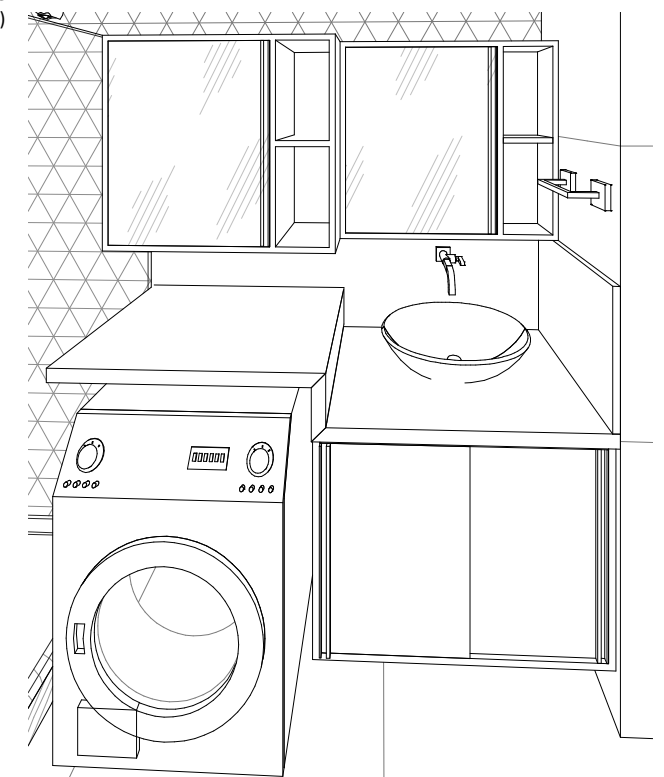

3 ARMÁRIOS - PERSPECTIVA

OBS.: 1. CONFERIR MEDIDAS NO LOCAL. | 2. MEDIDAS EM CENTÍMETROS, EXCETO QUANDO INDICADO NO DESENHO. | 3. CONSULTAR DIMENSÕES REAIS DAS ESTRUTURAS NO PROJETO ESTRUTURAL OU NO LOCAL



Reforma do Sanitário - Samuel Feitosa

ETAPA:
Projeto Executivo

CLIENTE:
Samuel Feitosa

EQUIPE:
Arq. Lorena Saab
CAU: A57626-3

ENDEREÇO:
Rua Doutor Boureau, 440,
Edf. Vivenda San
Fernando, apt. 903, Costa
Azul

DATA:
Dezembro/17

Desenho: Ana Beatriz/Géssica
(Atelier Plural: 3037-7361)

PRANCHA:

10A

ESCALA:
1 : 10