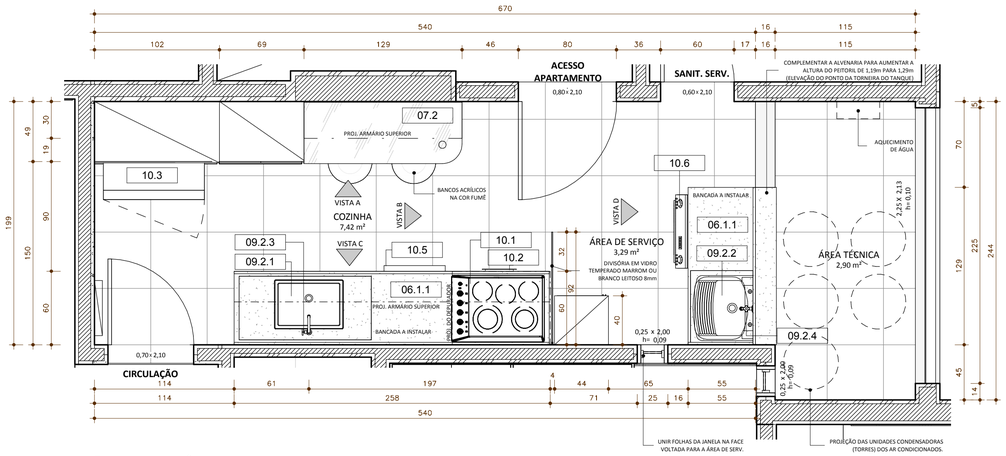

1 COZINHA E ÁREA SERV. - PLANTA BAIXA COM LAYOUT

ESCALA 1 : 25

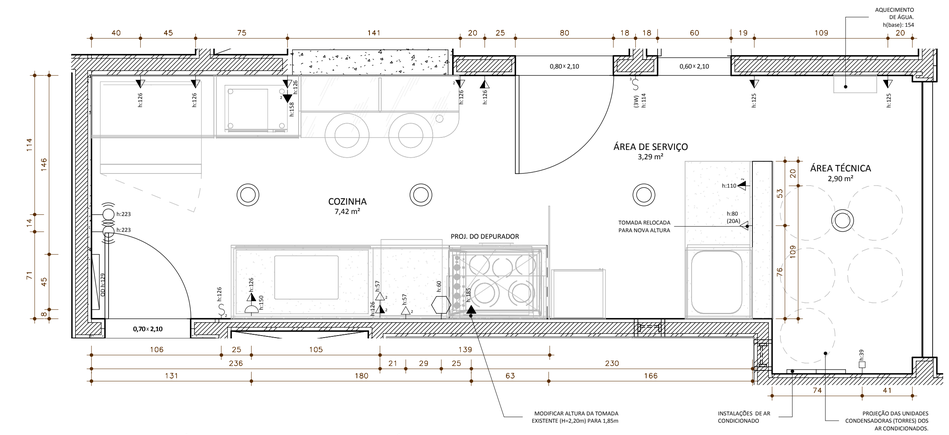

2 COZINHA E ÁREA SERV. - PLANTA DE PONTOS ELÉTRICOS

ESCALA 1 : 25

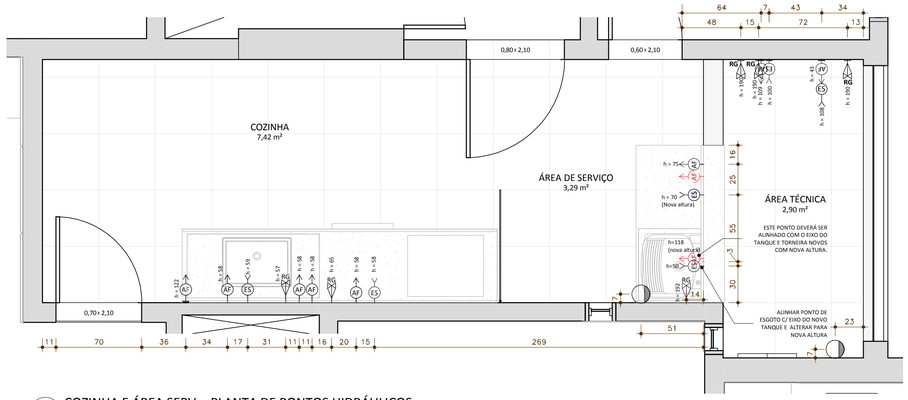

3 COZINHA E ÁREA SERV. - PLANTA DE PONTOS HIDRÁULICOS

ESCALA 1 : 25

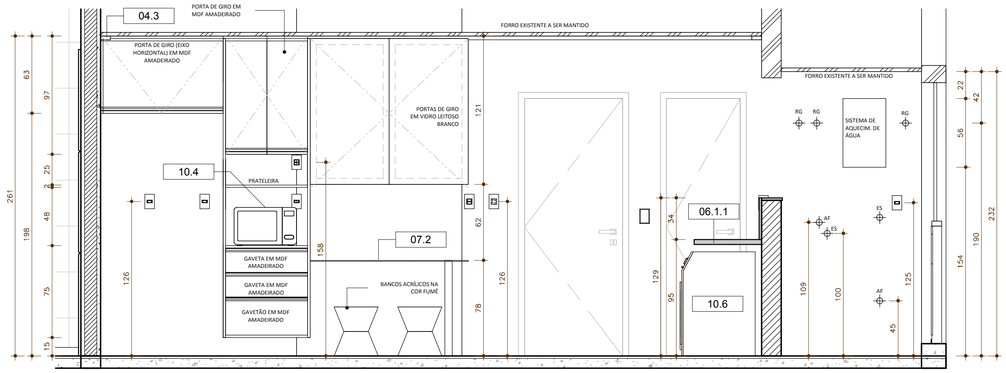

4 COZINHA E ÁREA SERV. - VISTA A

ESCALA 1 : 25

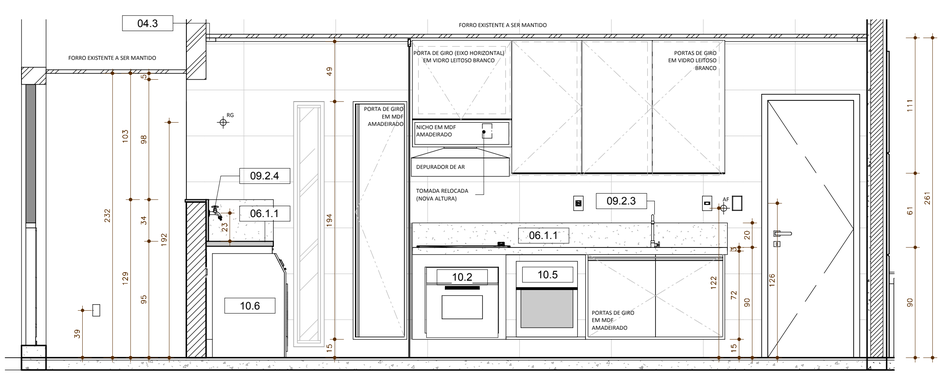

5 COZINHA E ÁREA SERV. - VISTA C

ESCALA 1 : 25

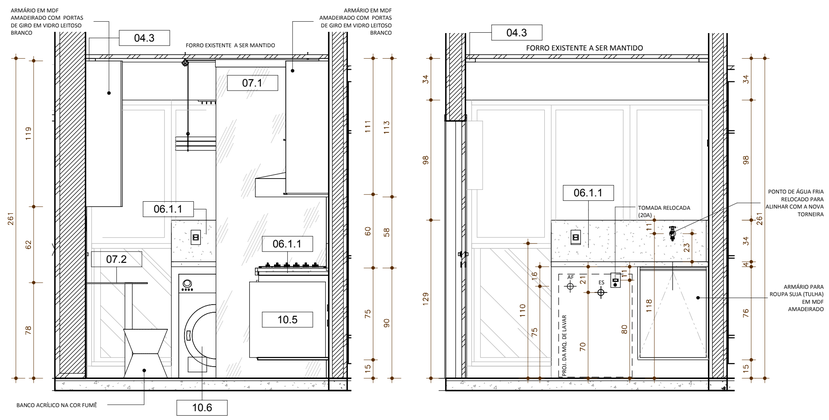

6 COZINHA E ÁREA SERV. - VISTA B

ESCALA 1 : 25

7 COZINHA E ÁREA SERV. - VISTA D

ESCALA 1 : 25

PERSPECTIVAS DA COZINHA E DA ÁREA DE SERVIÇO - IMAGENS MERAMENTE ILUSTRATIVAS
(OBS: AS IMAGENS REFEREM-SE À ETAPA DE ANTEPROJETO. ALGUNS ELEMENTOS DO PROJETO FORAM MODIFICADOS OU NÃO SERÃO EXECUTADOS)

ESPECIFICAÇÃO DOS MATERIAIS, MOBILIÁRIOS E EQUIPAMENTOS

CÓDIGO	DESCRIÇÃO
04.3	RODATETO LISO DE GESSO, LARGURA = 8cm (COZINHA) E 6cm (SANITÁRIOS) NAS BORDAS DO FORRO DE GESSO EXTENTE A REPINTAR COM TINTA ACRÍLICA, COR BRANCO NEVE, SUVINIL GESSO E DRYWALL (SANITÁRIOS E COZINHA)
06.1.1	BANCADA EM GRANITO MARROM CAFÉ IMPERIAL, MEDIDAS CONFORME DETALHE (COZINHA E ÁREA DE SERVIÇO)
07.1	DIVISÓRIA EM VIDRO TEMPERADO LEITOSO MARROM OU BRANCO, 8mm, 100X260cm, PERFIS EM ALUMÍNIO BRANCO PARA FIXAÇÃO DAS BORDAS (ENTRE COZINHA E ÁREA DE SERVIÇO)
07.2	MESA DE VIDRO TEMPERADO LEITOSO BRANCO 10mm, MEDIDAS CONFORME DETALHE (COZINHA)
09.2.1	CUBA EM AÇO INOX ACETINADO 53x40cm CÓD. 94023102 TRAMONTINA (COZINHA)
09.2.2	TANQUE DE ENCAIXE EM AÇO INOX ACETINADO 55x45cm, CÓD. 94400107, TRAMONTINA (ÁREA DE SERVIÇO)
09.2.3	TORNEIRA COZINHA FLEX 1167.C20 DECA MESA CROMADO (COZINHA)
09.2.4	TORNEIRA PARA JARDIM E TANQUE CROMADA, CÓD. 1154.C37 IZY DECA (ÁREA DE SERV.)
10.1	COOKTOP FORNECIDO PELO CLIENTE
10.2	FORNO ELÉTRICO DE EMBUTIR FORNECIDO PELO CLIENTE
10.3	GELADEIRA BRASTEMP SIDE BY SIDE INVERSE FORNECIDA PELO CLIENTE
10.4	MICROONDAS A DEFINIR
10.5	MÁQUINA DE LAVAR LOUÇAS
10.6	MÁQUINA DE LAVAR ROUPAS

OBS: 1. CONFERIR MEDIDAS NO LOCAL 2. DIMENSÕES EM CENTÍMETROS, EXCETO QUANDO INDICADO

Atelier Plural
arq - urb - dsg
www.atelierplural.com

Apartamento Catarina e Jorge

ETAPA: PROJETO EXECUTIVO

PLANTAS BAIXAS E VISTAS - COZINHA E ÁREA

CLIENTE: Catarina e Jorge

EQUIPE: Arq. Lorena Saab
CAU: A57626-3

ENDEREÇO: Rua Plínio Moscoso, 942, ap 902, Jardim Apipema, Salvador-BA

DATA: FEVEREIRO/2018

Desenho: Ana Beatriz
(Atelier Plural: 3037-7361)

PRANCHA: 06/28

ESCALA: 1 : 25

atelierplural@gmail.com 55 71 3072 4841/3037 7361 | R. Barão de Sergy, 176 | Barra - 40.140-040, Salvador - Bahia

C:\Users\Lorena\Dropbox\Atelier plural\PROJETOS\17_PROJ_Acl_Apt Catarina e Jorge\Acl_A_PLAN_PE_2305.rvt