



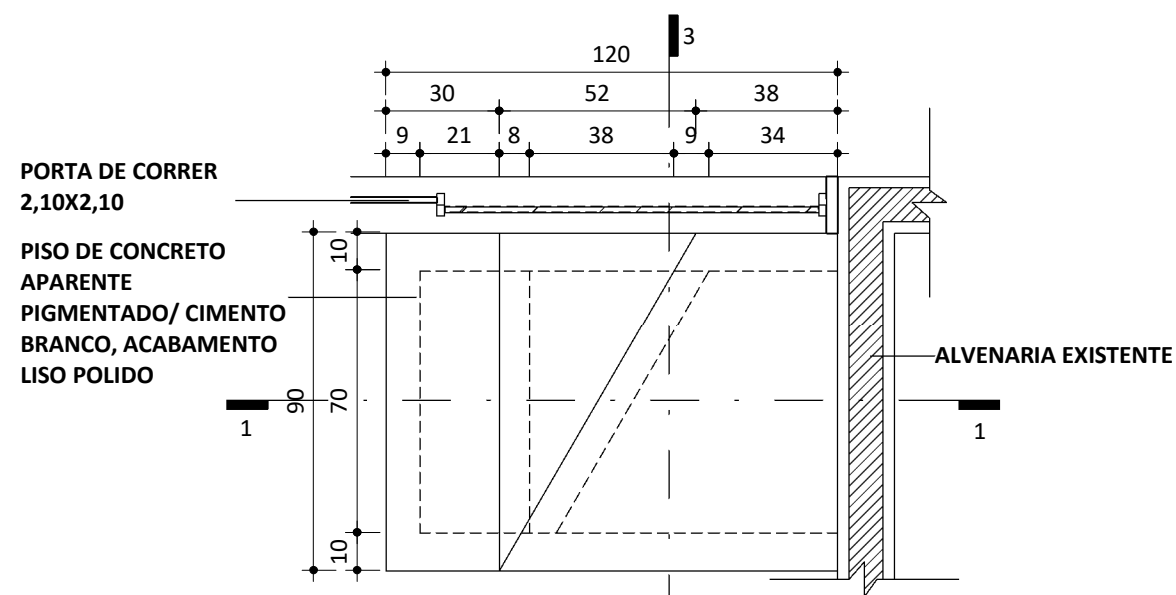


1 DETALHE PISO SEM ENGASTE
ESCALA 1/20


PISO DE CONCRETO APARENTE
PIGMENTADO/CIMENTO
BRANCO LISO POLIDO

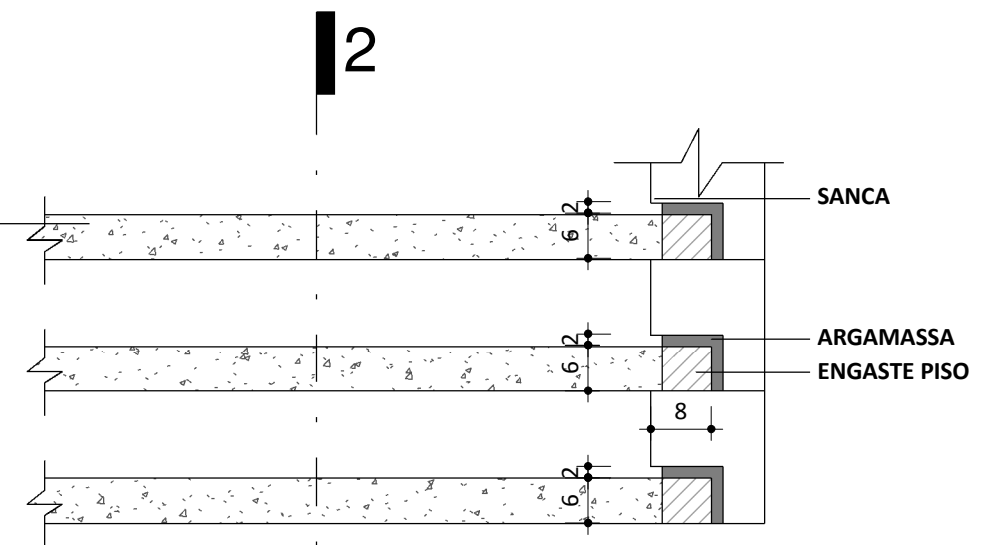

2 DETALHE ENGASTADO
ESCALA 1/10

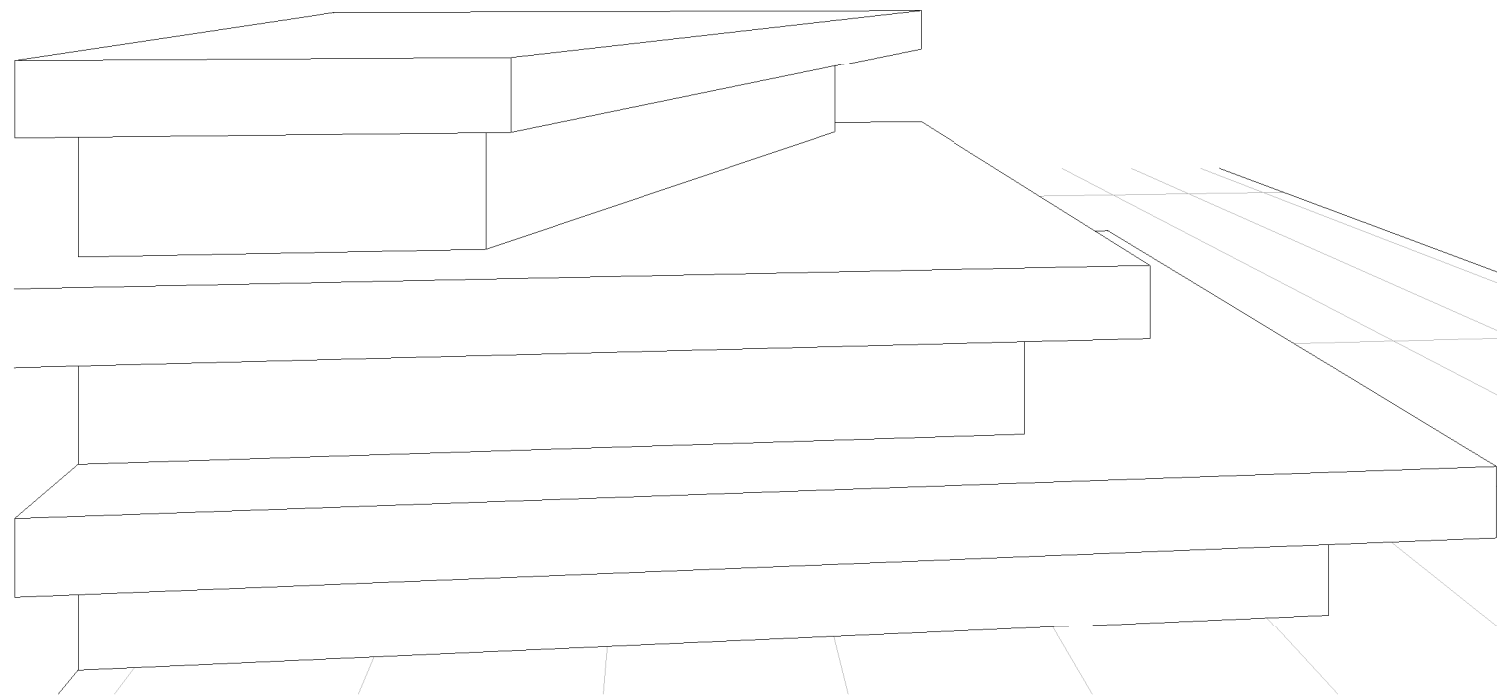

1 PERSPECTIVA PISO SEM ENGASTE
SEM ESCALA

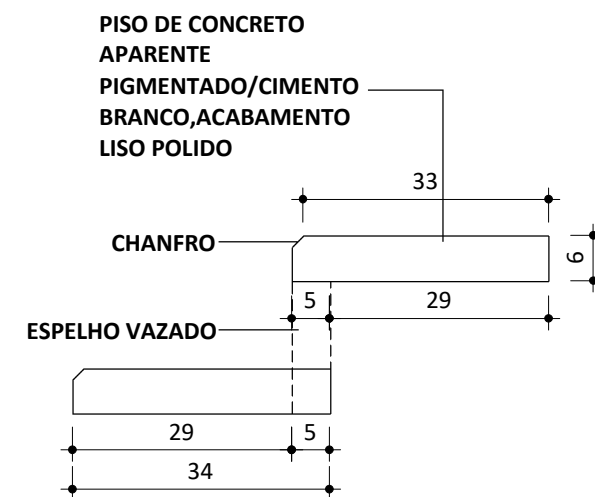

3 DETALHE CHANFRO
ESCALA 1/10



Casa Cristina Coelho

ETAPA:
Projeto Executivo

CLIENTE:
Cristina Coelho

ENDEREÇO:
Rua Teixeira Leal, 145. Ap.
903. Graça, Salvador-Bahia

DATA:
12/2017

PRANCHA: 05/07

EQUIPE:
Marina Teixeira
CAU: A902004

Camila Mendes
(Atelier Plural: 3037-7361)

ESCALA:
As indicated