



2 LAVABO - VISTA A
ESCALA 1:25

ESTE PRODUTO REQUER UMA
INSTALAÇÃO DE ÁGUA POSICIONADA
LATERALMENTE. SOLICITAR O PRODUTO
AO CONSTRUTOR PARA FAZER A
MARCAÇÃO DO PONTO HIDRÁULICO.

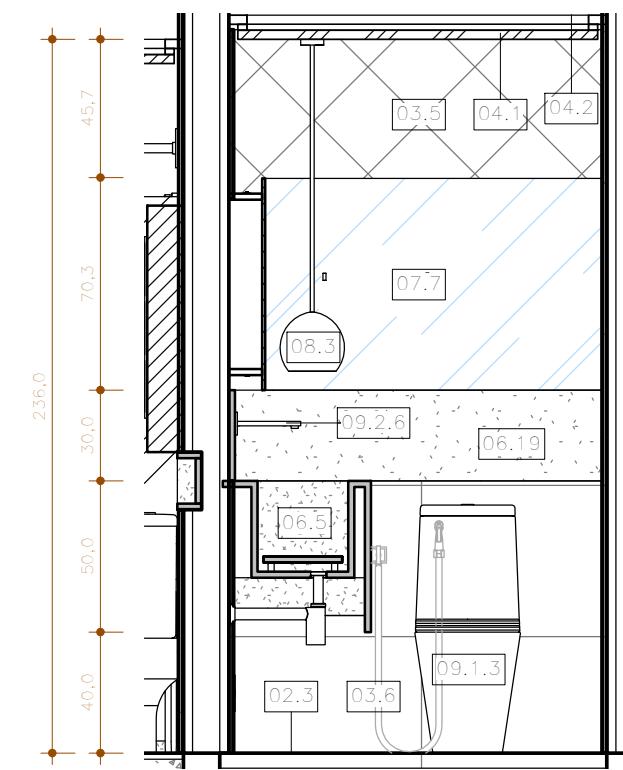

3 LAVABO - VISTA F

HARMONIZAÇÃO DAS CORES

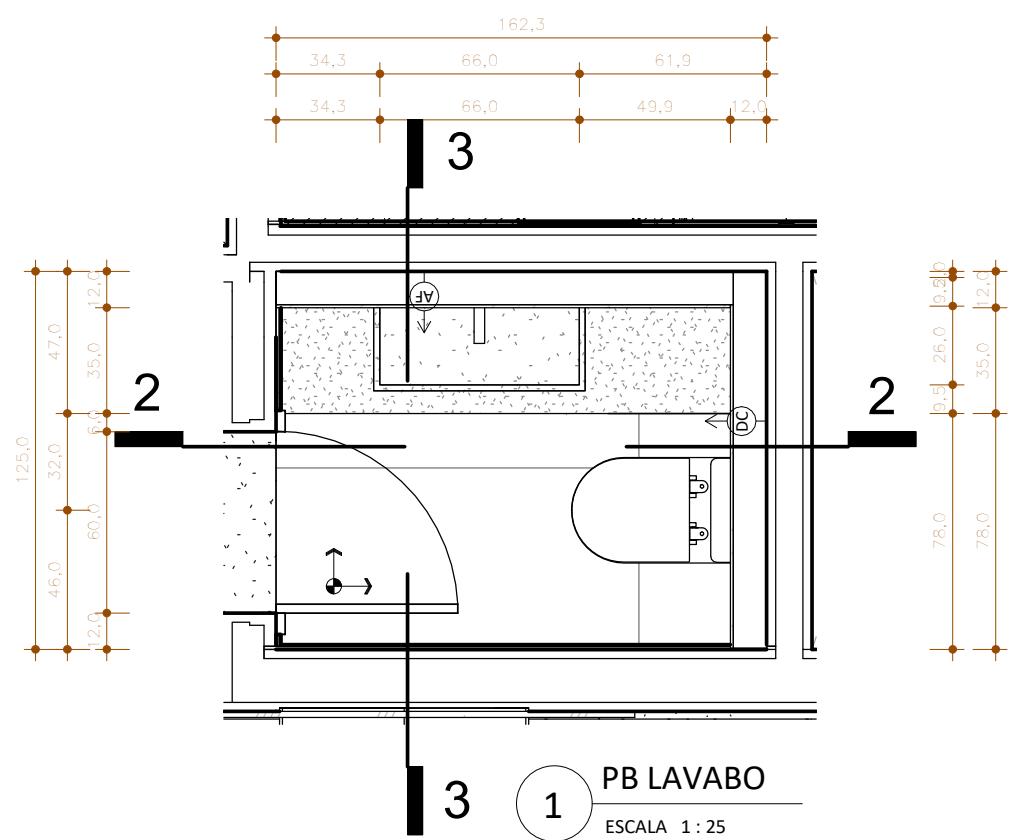

PROJETO EM
DESENVOLVIMENTO

ESPECIFICAÇÃO	
	DESCRIÇÃO
02.3	PISO CONCRETO CINZA 60x120 NAT PORTOBELLO [LAVABO]
03.5	PORCELANATO CARBONE DELUXE DECORTILES 10x11,5 CONCRETO (LAVABO)
03.6	PORCELANATO CONCRETO CINZA PORTOBELLO 20x180 NAT (LAVABO)
04.1	FORRO EM PLACAS DE GESSO COM BITE EM "L" 5X5 PINTADAS COM TINTA LÁTEX PVA NA COR BRANCO NEVE, ACABAMENTO FOSCO, CORAL OU SUVINIL
04.2	FORRO EM PLACAS DE GESSO COM BITE EM "L" 3X3 PINTADAS COM TINTA LÁTEX PVA NA COR BRANCO NEVE, ACABAMENTO FOSCO, CORAL OU SUVINIL
06.5	BANCADA DO LAVABO COM CUBA ESCULPIDA EM GRANITO EXÓTICO SOAP STONE MEDIDAS CONFORME DETALHE
06.19	RODAPÉ LAVABO EM CIMENTO QUEIMADO 334CM H=30CM
07.6	ESPELHO CRISTAL 1 LAVABO 6MM 150X70CM [LAVABO]
07.7	ESPELHO CRISTAL 2 LAVABO 6MM 113X70CM [LAVABO]
08.3	LUMINÁRIA PENDENTE - MODELO À DEFINIR
08.8	FITA LED NA COR BRANCO QUENTE 12V
09.1.3	BACIA SANITÁRIA DECA LK P.230 CAIXA ACOPLADA DUAL FLUX 3 LPF / 6 LPF BRANCO GELO GE17 CERÂMICA [LAVABO]
09.2.6	TORNEIRA PARA LAVATÓRIO DE PAREDE COM FECHAMENTO AUTOMÁTICO DECA TOUCH 1171.C.TCH CROMADO [LAVABO]

OBSERVAÇÃO: A INSTALAÇÃO DA TORNEIRA DE PAREDE, CONFORME ESPECIFICAÇÃO INDICADA, REQUER UMA LIGAÇÃO DE ÁGUA POSICIONADA LATERALMENTE. SOLICITAR O PRODUTO AO CONSTRUTOR PARA FAZER A MARCAÇÃO DO PONTO HIDRÁULICO CONFORME ORIENTAÇÕES DO FABRICANTE.



IMAGEM RENDERIZADA LAVABO - IMAGEM MERAMENTE ILUSTRATIVA

OBS.: 1. CONFERIR MEDIDAS NO LOCAL. | 2. CONSULTAR DIMENSÕES REAIS DAS ESTRUTURAS NO PROJETO ESTRUTURAL

Apartamento Ruy Cunha Filho

ETAPA: PROJETO BÁSICO



Atelier Plural
arq · urb · dsg
www.atelierplural.com

CLIENTE: Ruy Cunha Filho	ENDEREÇO: GreenVille, Ap 3003, Torre ElDorado, Patamares, Salvador-BA	DATA: 12/17	PRANCHA: 12 28
EQUIPE: Arq. Joana Pinheiro CAU: A58576 9		ESTRUTURA: Est. Luara/ Gessica/ Ana Beatriz (Atelier Plural: 3037-7361)	ESCALA: Como