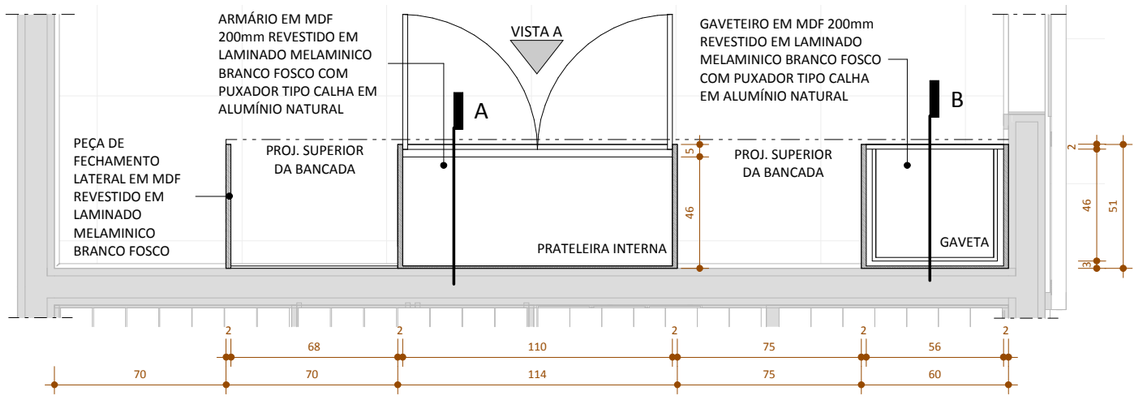

2 PLANTA BAIXA GERAL

ESCALA 1 : 25

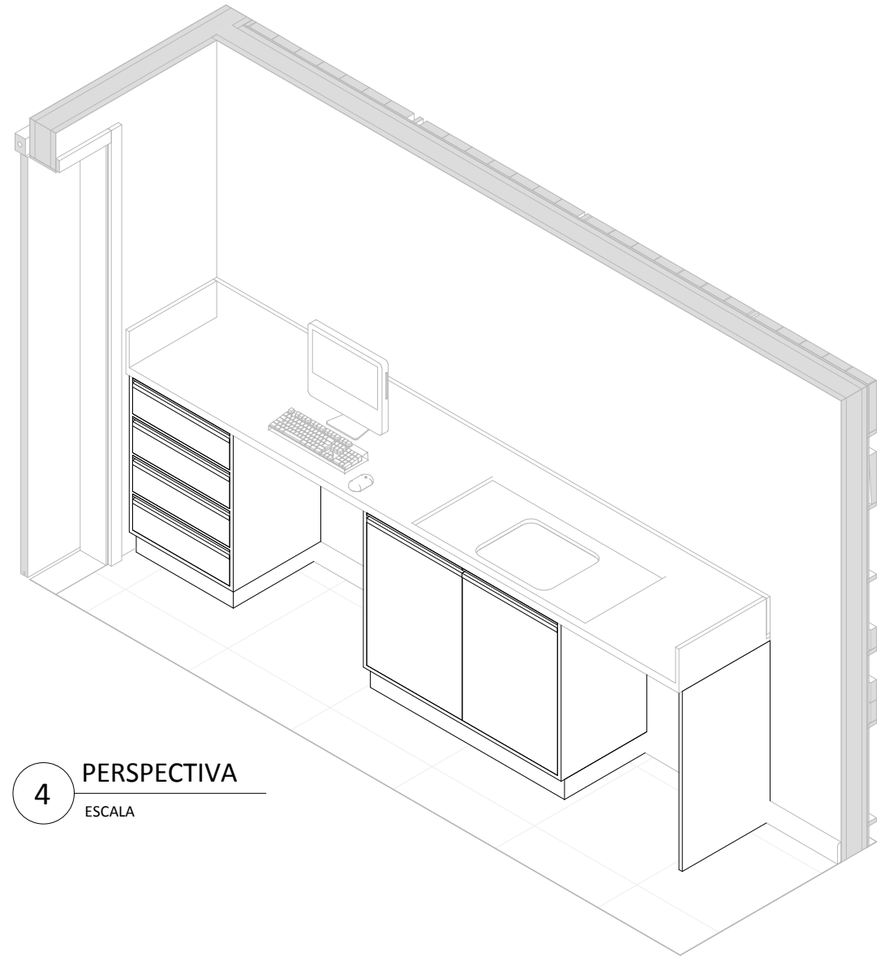

4 PERSPECTIVA

ESCALA

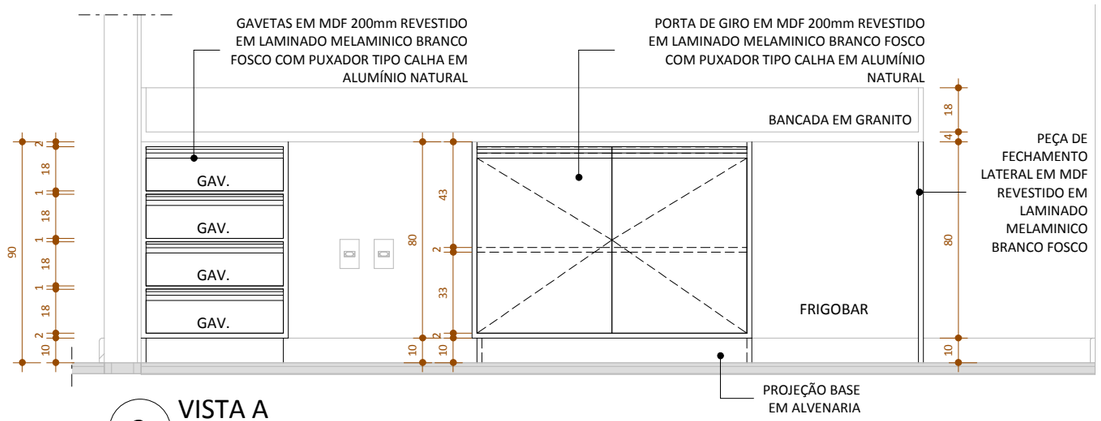

3 VISTA A

ESCALA 1 : 25

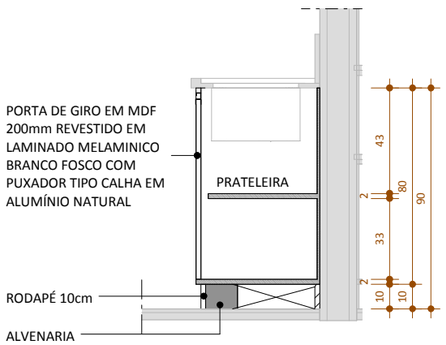

A CORTE A

ESCALA 1 : 25

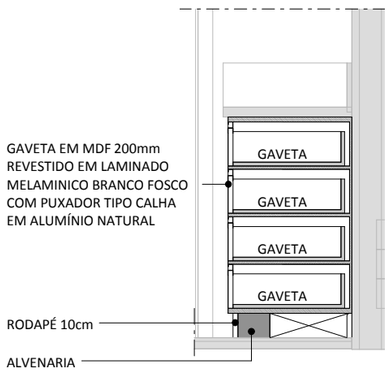

B CORTE B

ESCALA 1 : 25

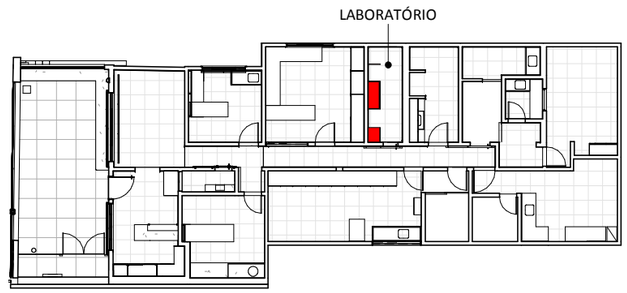

OBS.: 1. CONFERIR MEDIDAS NO LOCAL. | 2. MEDIDAS EM CENTÍMETROS, EXCETO ÁREAS, ESQUADRIAS E PÉS-DIREITOS (EM METROS).

Atelier Plural
arq · urb · dsg
www.atelierplural.com

CLINICA VETERINÁRIA FELINA

ETAPA: PROJETO EXECUTIVO

MARCENARIA - LABORATÓRIO

CLIENTE: Ilka Gonçalves

ENDEREÇO: R. Archibaldo Baleeiro, 85, Rio Vermelho, Salvador-BA

DATA: MARÇO/18

PRANCHA: 25/28

EQUIPE:
Arq. Lorena Saab
CAU: A57626 3
Arq. Marina Teixeira
CAU: A90200 4
Des. Tarcísio de Assis
(Atelier Plural: 3037-7361)

ESCALA: Como indicado

atelierplural@gmail.com 55 71 8772 4844|3037 7361 | R. Barão de Sergy, 176 | Barra 40 140 040, Salvador - Bahia