




1 ARMÁRIOS DA COZINHA - VISTA FRONTAL EXTERNA (GELEIDEIRA)  
ESCALA 1:25

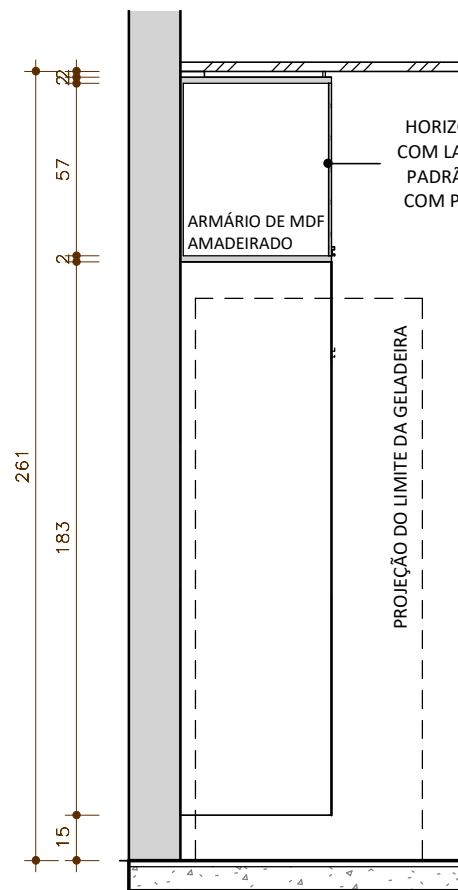


4 ARMÁRIOS DA COZINHA - SEÇÃO VERTICAL A (GELEIDEIRA)  
ESCALA 1:25

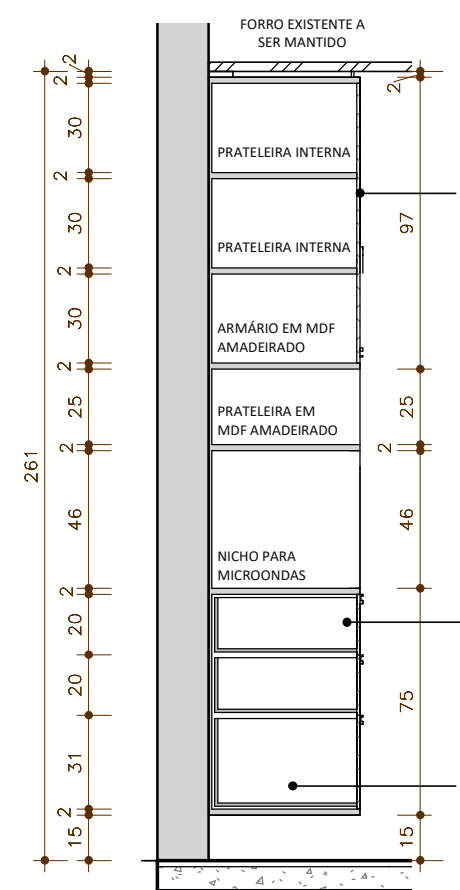


5 ARMÁRIOS DA COZINHA - SEÇÃO VERTICAL B (MICROONDAS)  
ESCALA 1:25

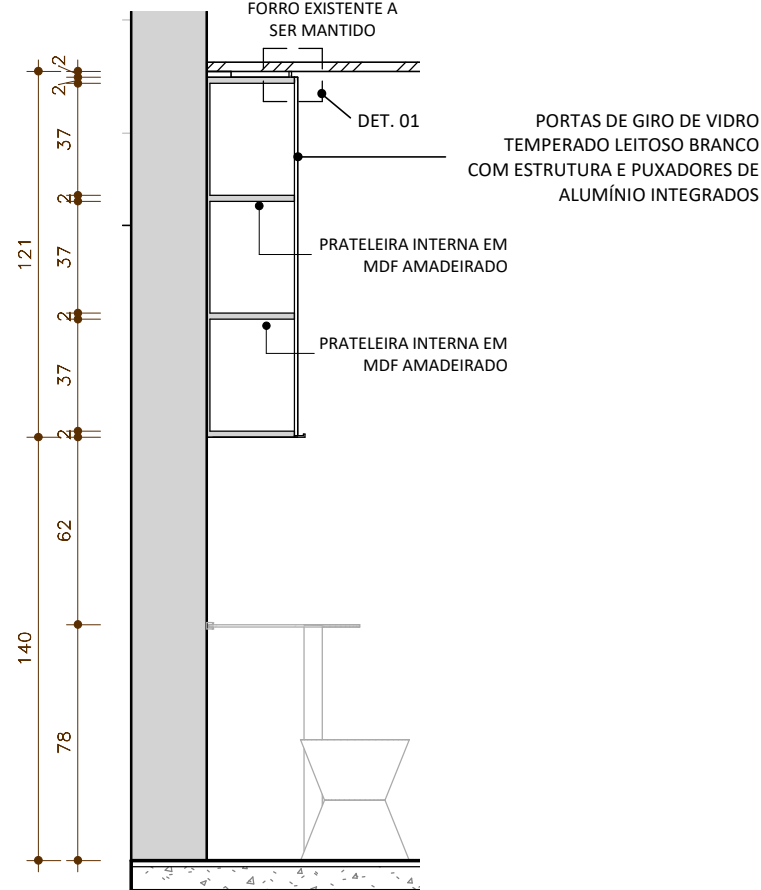

6 ARMÁRIOS DA COZINHA - SEÇÃO C (MESA)  
ESCALA 1:25

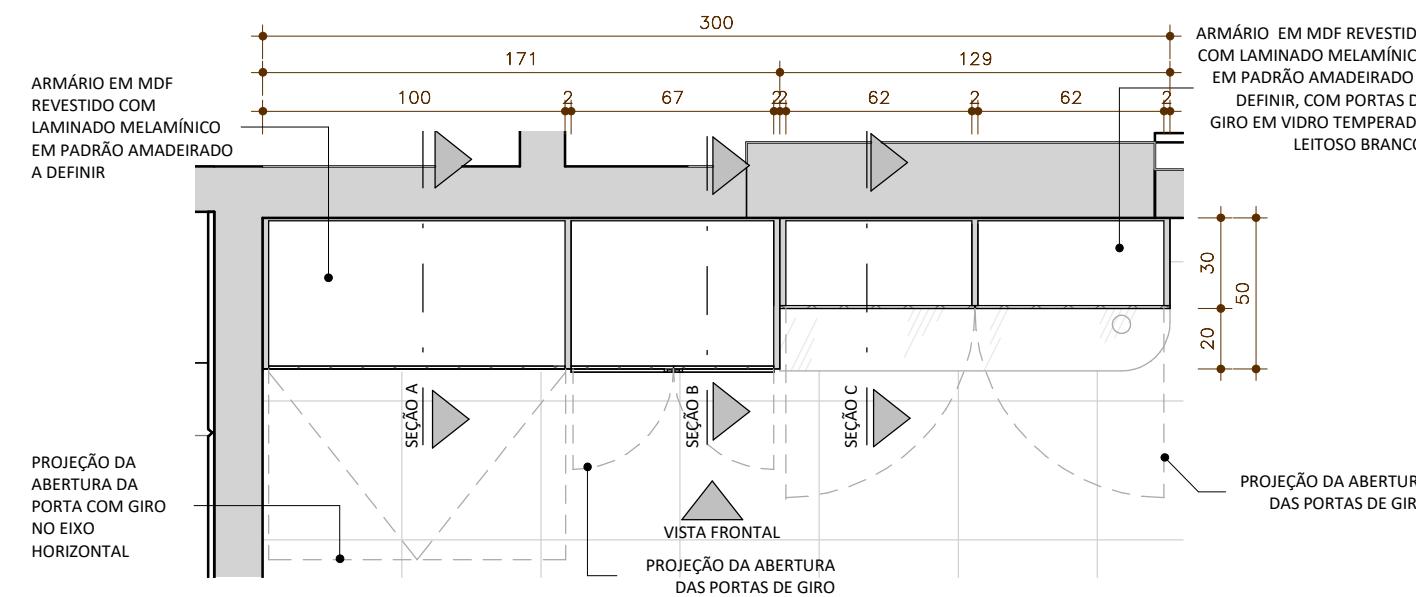


2 ARMÁRIOS DA COZINHA - SEÇÃO HORIZONTAL A (GELEIDEIRA)  
ESCALA 1:25

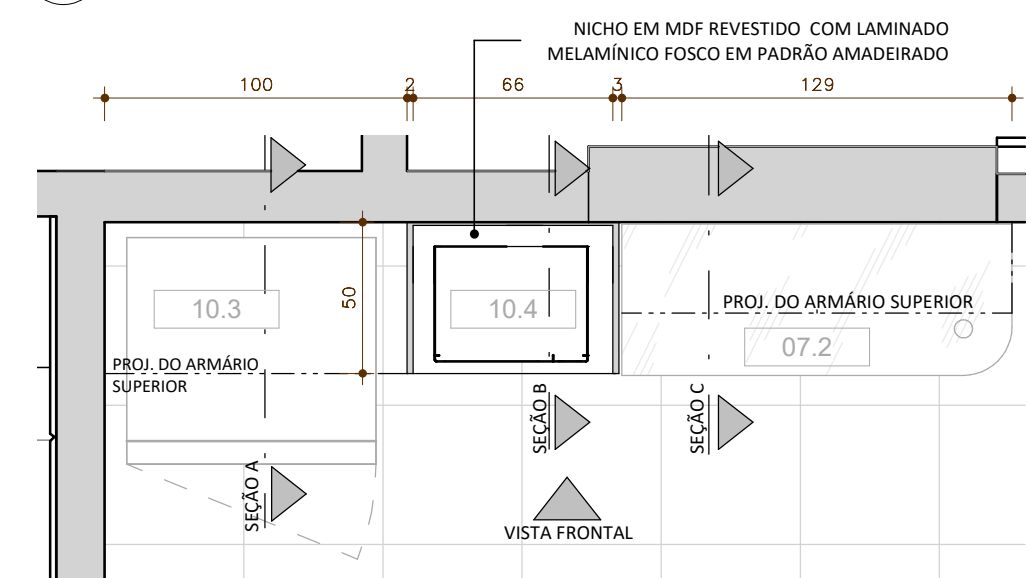

3 ARMÁRIOS DA COZINHA - SEÇÃO HORIZONTAL B (GELEIDEIRA)  
ESCALA 1:25



7 ARMÁRIO DA COZINHA - PERSPECTIVA (GELEIDEIRA)  
ESCALA

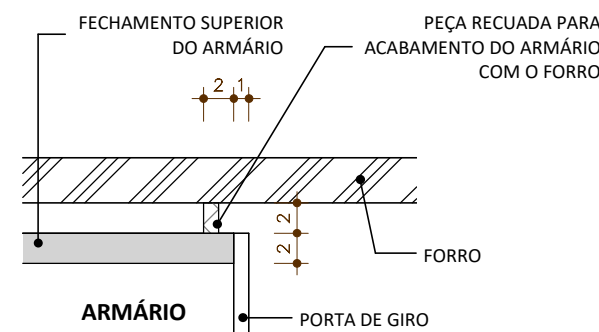

8 DET. 01  
ESCALA 1:5

ESPECIFICAÇÃO DOS MATERIAIS, MOBILIÁRIOS E EQUIPAMENTOS	
CÓDIGO	DESCRIÇÃO
07.2	MESA DE VIDRO TEMPERADO LEITOSO BRANCO 10mm, MEDIDAS CONFORME DETALHE (COZINHA)
10.3	GELEIDEIRA BRASTEMP SIDE BY SIDE INVERSE FORNECIDA PELO CLIENTE
10.4	MICROONDAS A DEFINIR

OBS: 1. CONFERIR MEDIDAS NO LOCAL 2. DIMENSÕES EM CENTÍMETROS, EXCETO QUANDO INDICADO

