


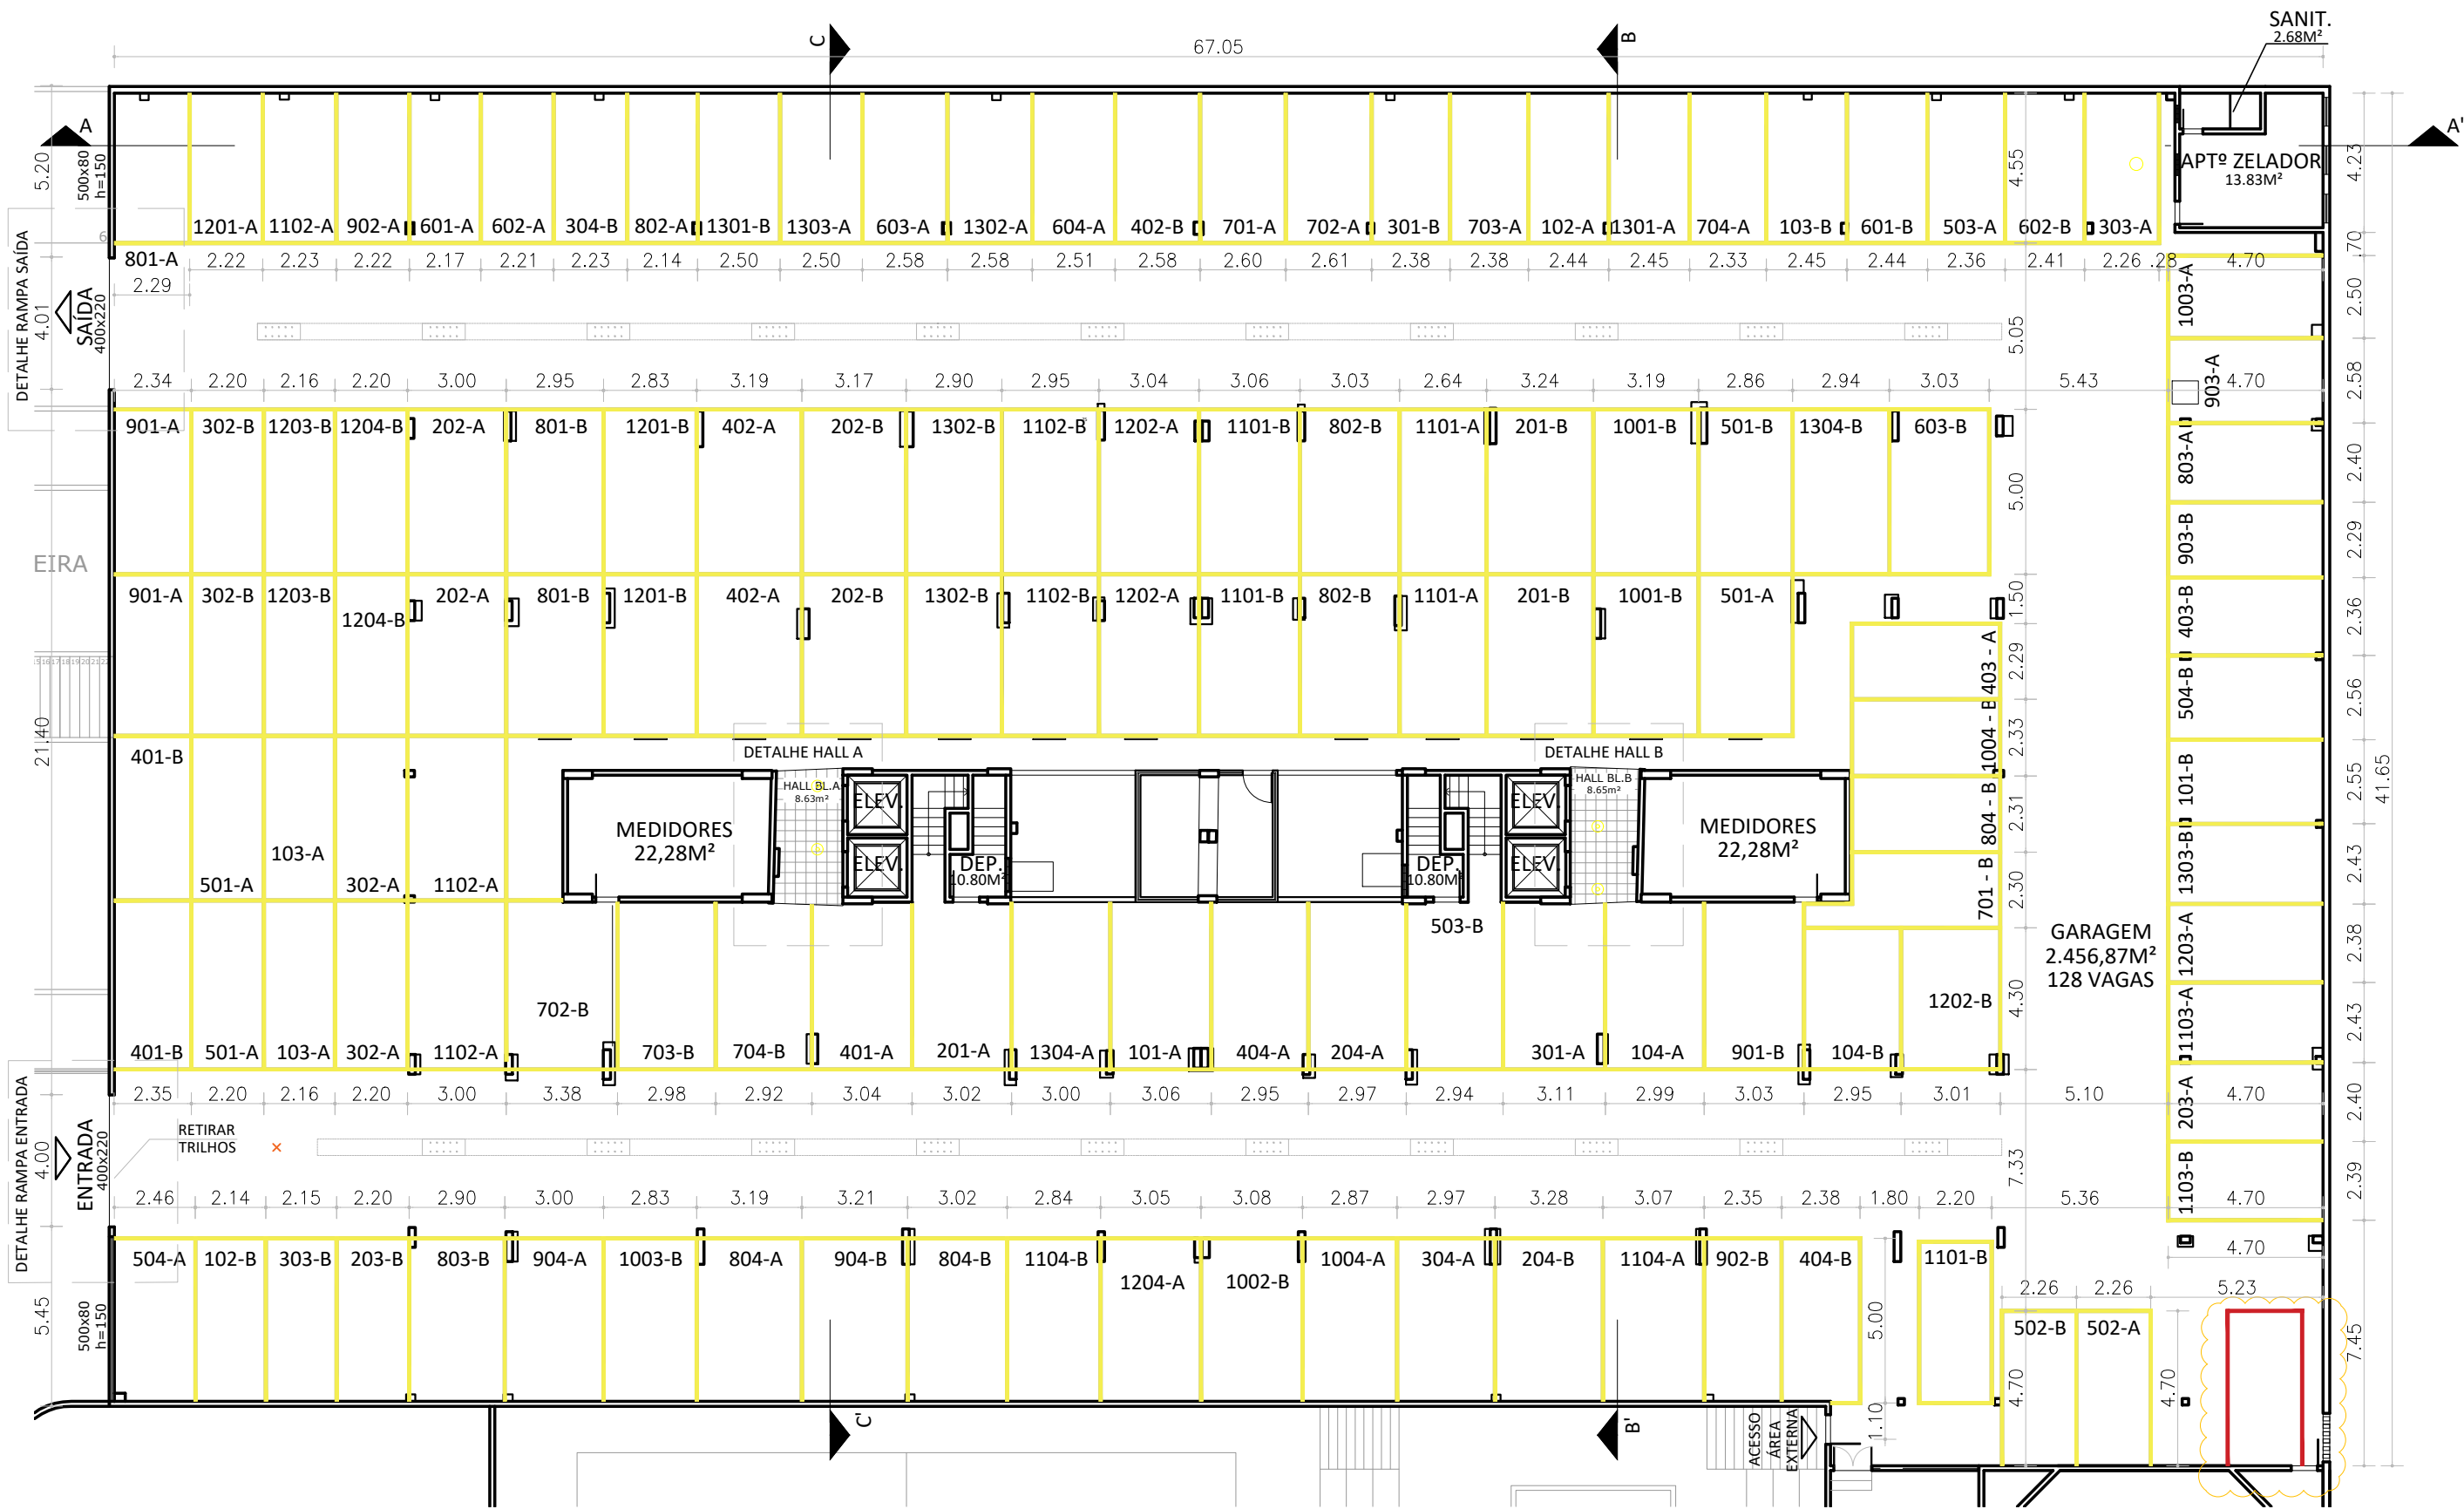

PROJETO EM DESENVOLVIMENTO