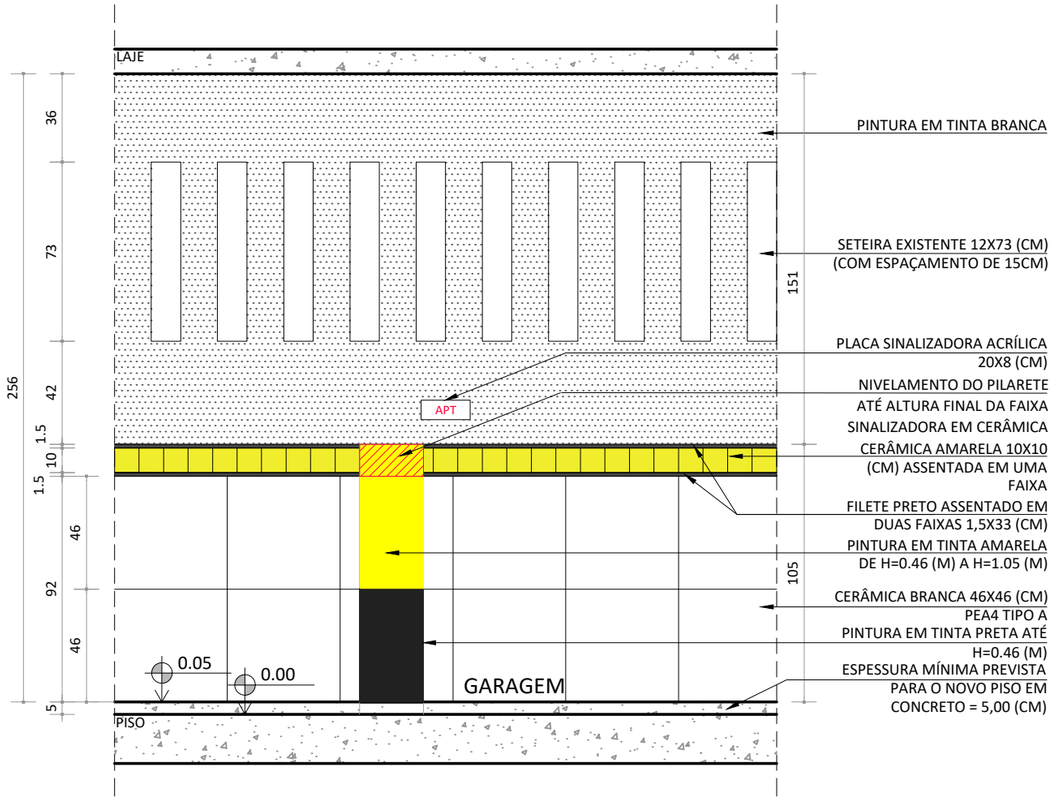

DETALHE TIPO 1

Escala: 1/25

SITUAÇÃO A - MEIA PAREDE REVESTIDA EM CERÂMICA

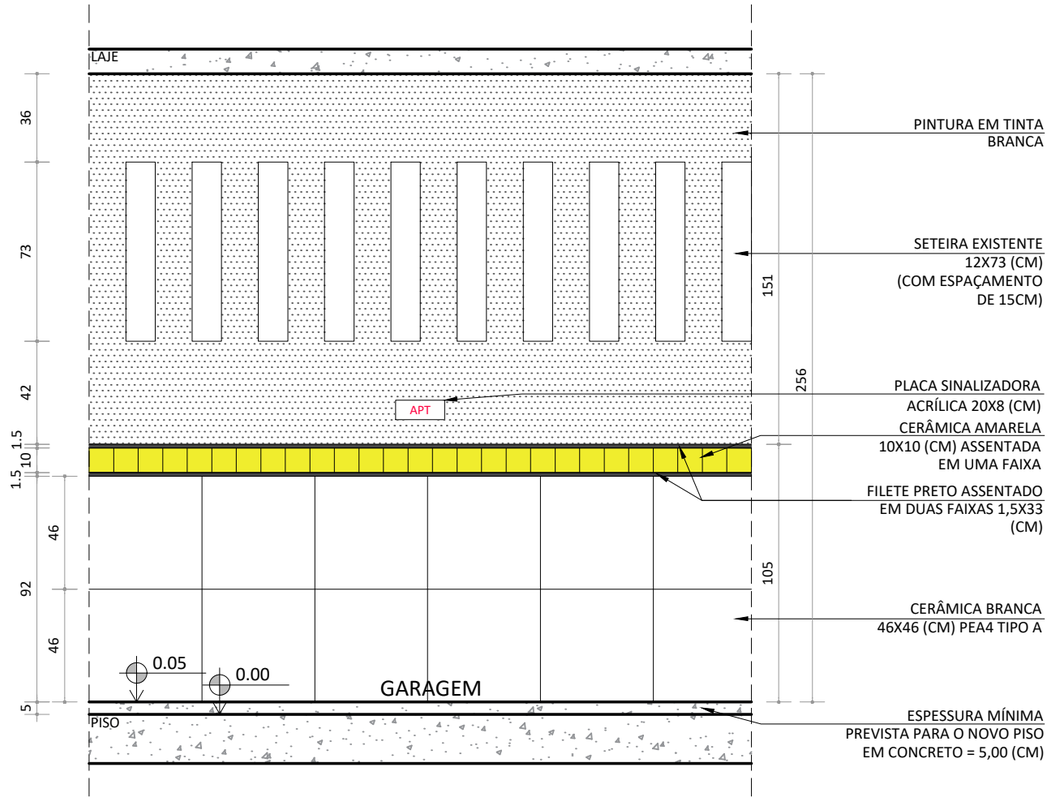

DETALHE TIPO 2

Escala: 1/25

SITUAÇÃO A - MEIA PAREDE REVESTIDA EM CERÂMICA

PROJETO EM DESENVOLVIMENTO

OBSERVAÇÕES IMPORTANTES:
NOS CASOS EM QUE O PILAR DE MEIA ALTURA ESTIVER DESALINHADO COM A FAIXA SINALIZADORA O MESMO DEVERÁ SER NIVELADO NA ALTURA DA FAIXA SINALIZADORA EM CERÂMCA
OS PILARES NÃO SERÃO REVESTIDOS EM CERÂMICA, MAS SIM PINTADOS, CONFORME ESPECIFICAÇÕES E DETALHES-TIPO, PARA DIMINUIR A NECESSIDADE DE RECORTES, CONFORME DEFINIDO EM ASSEMBLEIA.
PARA ESPECIFICAÇÕES DOS MATERIAIS, VER PLANILHA DE QUANTITATIVOS E ORÇAMENTO PRELIMINAR, EM ANEXO.
CONFERIR MEDIDAS NO LOCAL. CONSULTAR DIMENSÕES REAIS DAS ESTRUTURAS NO PROJETO ESTRUTURAL

COMPLEMENTAÇÃO DO PILARETE PARA NIVELAMENTO CITADO ACIMA

atelier plural
arq • urb • dsg
atelierplural@gmail.com

CONDOMÍNIO EDF. JACARANDÁ | GARAGEM

ETAPA: ACOMPANHAMENTO DE OBRA

DETALHES TIPO 01 E 02 - REVESTIMENTOS

CLIENTE: EDF. JACARANDÁ

ENDEREÇO: RUA MAGNO VALENTE, Nº 348,PITUBA

DATA: JULHO/18

PRANCHA: 7/17

EQUIPE: Arq. Joana Rezende
CAU: A58576 9 (TEL: 981537501)

DESEN: ANA BEATRIZ RAMOS
(Atelier Plural: 3037-7361)

ESCALA: 1 : 25