


1 BANCADA LAVABO
ESCALA 1 : 10

FAZER FURO NO RODAPIA A PARTIR DAS MEDIDAS DA TORNEIRA - SOLICITAR O PRODUTO À EQUIPE DE OBRA ANTES DE FAZER O CORTE

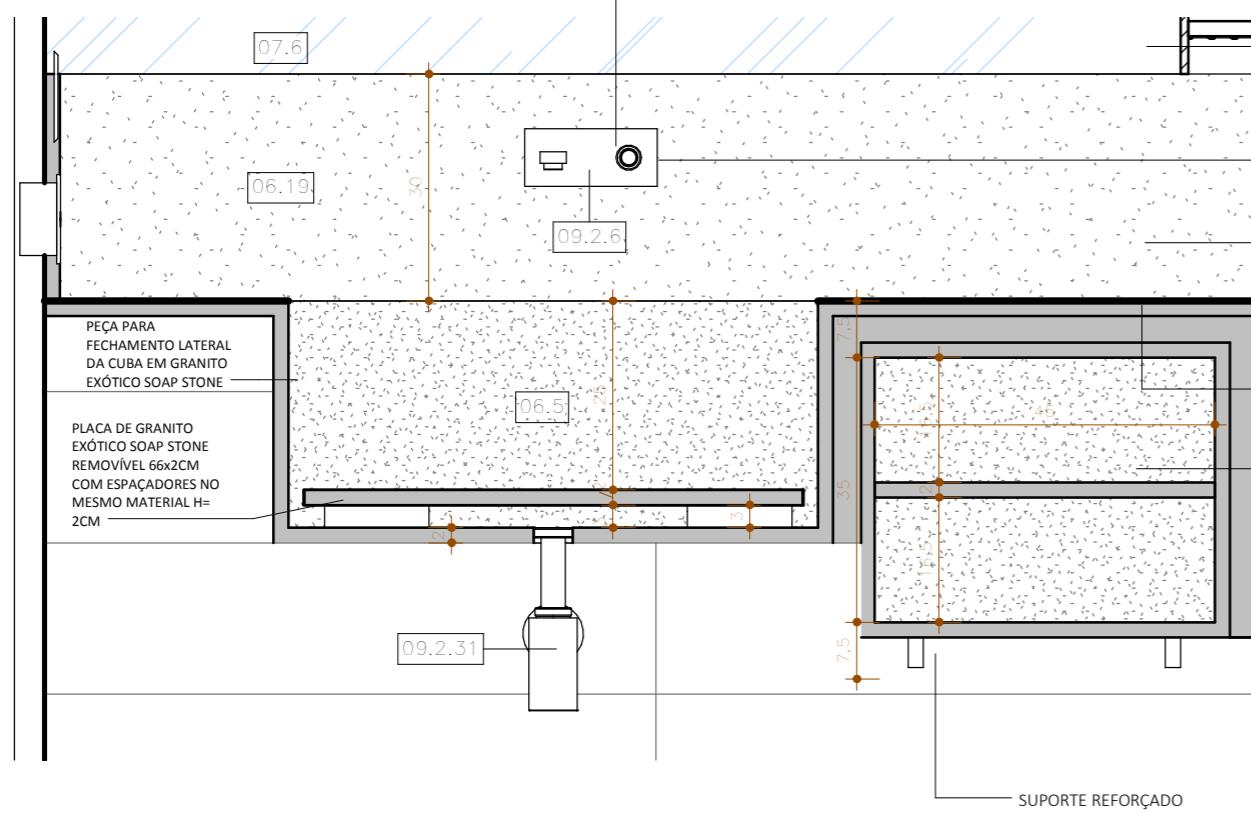

2 DET. BANCADA LAVABO - SEÇ. A
ESCALA 1 : 10


deverão ser acrescentados os 2cm de engaste das bancadas, de acordo com o projeto. Atenção ao acabamento e polimento da parte inferior das testeiras. Os encontros serão a 45°. Os cortes nas bancadas deverão seguir as indicações de projeto e ser realizados após a entrega da cuba ou gabarito pelo cliente, garantindo o encaixe entre cuba e bancada.

BS.: 1. CONFERIR MEDIDAS NO LOCAL. | 2. CONSULTAR DIMENSÕES REAIS DAS ESTRUTURAS NO PROJETO ESTRUTURAL



Atelier Plural
arq . urb . dsg
www.atelierplural.com

Apartamento Ruy Cunha Filho

ETAPA:

PROJETO EXECUTIVO

CLIENTE:	ENDEREÇO:
Ruy Cunha Filho	GreenVille, Ap
EQUIPE:	ElDorado, Pata
	Salvador, BA

DET. BANCADA - LAVABO

PRANCHA: 16 31

10 3