



1 ARMÁRIO DA BANCADA DA COZINHA E ÁREA DE SERVIÇO - VISTA FRONTAL EXTERNA  
ESCALA 1:25

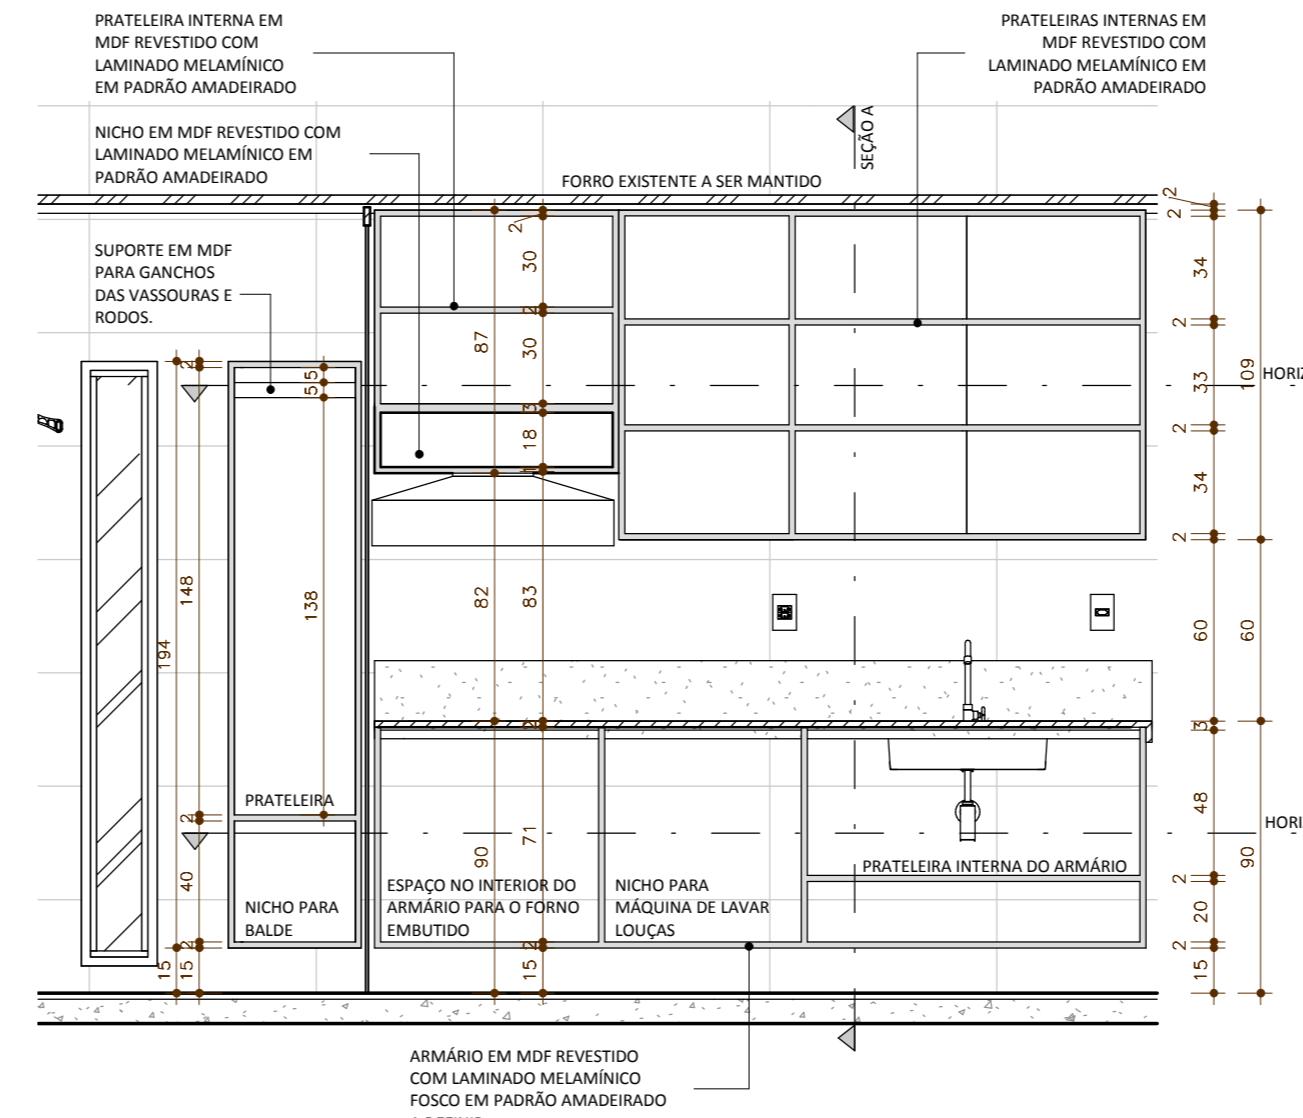

2 ARMÁRIO DA BANCADA DA COZINHA - VISTA FRONTAL INTERNA  
ESCALA 1:25

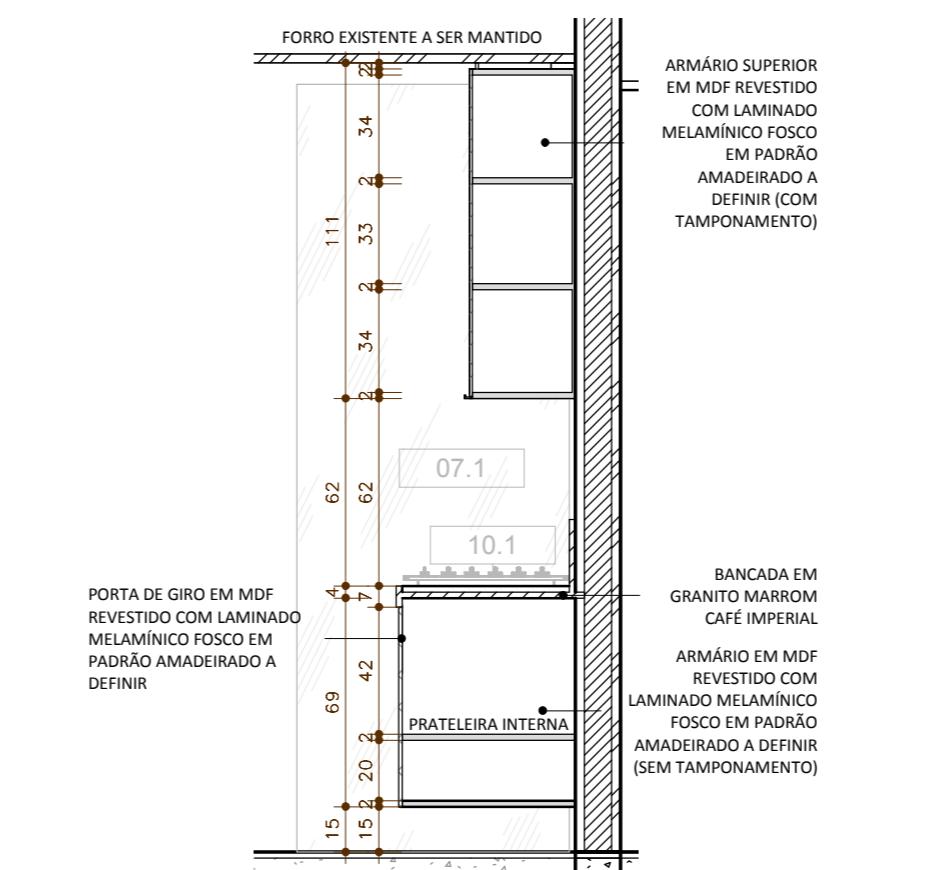

3 ARMÁRIO DA BANCADA DA COZINHA - SEÇÃO VERTICAL A  
ESCALA 1:25

