


A VISTA FRONTAL DO ESCRITÓRIO
001 ESCALA: 1:20

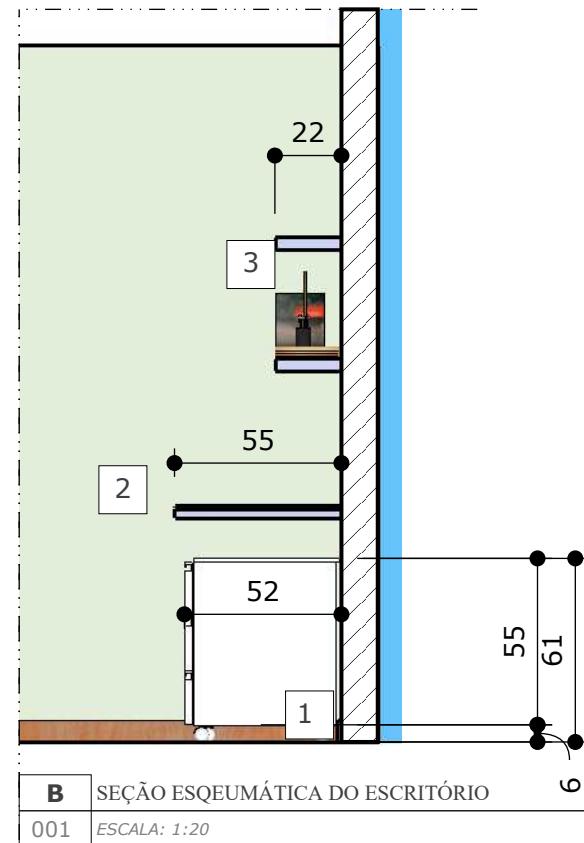

B SEÇÃO ESQUEMÁTICA DO ESCRITÓRIO
001 ESCALA: 1:20

ITEM	DESCRIÇÃO	MEDIDA
1	Gaveteiro com Rodízios H=5cm, 3 gavetas e uma porta com MDF amarelo ouro	98X50 h=60cm
2	Mesa com topo de vidro adesivado amarelo ouro	250x55 e=4cm
3	Prateleira para escritório com iluminação indireta de fita LED banco quente 5w, com fixação embutida	250x22 e=4cm



B

3D GERAL COM O ESCRITÓRIO AO FUNDO

001 ESCALA: 1:20